



ΕΦΗΜΕΡΙΣ ΤΗΣ ΚΥΒΕΡΝΗΣΕΩΣ

ΤΗΣ ΕΛΛΗΝΙΚΗΣ ΔΗΜΟΚΡΑΤΙΑΣ

ΤΕΥΧΟΣ ΤΕΤΑΡΤΟ **Αρ. Φύλλου 455**

14 Ιουνίου 2001

ΠΕΡΙΕΧΟΜΕΝΑ

ΑΠΟΦΑΣΕΙΣ

ΑΠΟΦΑΣΕΙΣ

Αριθ. 1153 (1)

Έγκριση υψομετρικής μελέτης στα Ο.Τ. 67 και 68 επί των οδών Κ. Παλαμά και Πολυτεχνείου, εντός του εγκεκριμένου ρυμοτομικού σχεδίου πόλης Πρέβεζας.

Ο ΝΟΜΑΡΧΗΣ ΠΡΕΒΕΖΑΣ

Έχοντας υπόψη:

• Το άρθρο 4 του Ν.Δ. της 17.7.1923 (ΦΕΚ 228 Α΄/16.8.1923) «περί σχεδίων πόλεων, κωμών και συνοικισμών του Κράτους και οικοδομής αυτών».

• Το από 27.8.1970 Β.Δ. (ΦΕΚ 212 Δ΄/26.9.1970) «περί αναθεωρήσεως του ρυμοτομικού σχεδίου της πόλεως Πρεβέζης και των όρων και περιορισμών δομήσεως των οικοπέδων αυτού».

• Την Τ.Π. οικ. 3482/1992 απόφαση Νομάρχη Πρέβεζας «περί αναθεωρήσεως του ρυμοτομικού σχεδίου πόλεως Πρέβεζας» (ΦΕΚ 1085 Δ΄/22.10.1992).

• Το Ν. 3200/1955 «περί διοικητικής αποκεντρώσεως» και τα διατάγματα που εκδόθηκαν για την εφαρμογή του.

• Το Ν. 1032/1980 «περί συστάσεως του Υπουργείου Χωροταξίας Οικισμού και Περιβάλλοντος».

• Το άρθρο 27 του Ν. 1558/1985 (ΦΕΚ 137 Α΄/26.7.1985), για την σύσταση του Υπουργείου ΠΕ.ΧΩ.ΔΕ.

• Την Ε 82/35988/1533/22.5.1984 του Υπουργείου Χ.Ο.Π. «περί αρμοδιοτήτων Νομαρχών».

• Το άρθρο 10 του Ν. 1577/1985 (ΦΕΚ 210 Α΄/18.12.1985) «περί Γενικού Οικοδομικού Κανονισμού» όπως τροποποιήθηκε και συμπληρώθηκε με το Ν. 2831/2000 (ΦΕΚ 140 Α΄/13.6.2000).

• Το υπ' αριθμ. 36461/6841/19.6.1988 έγγραφο του Υπουργείου ΠΕ.ΧΩ.ΔΕ.

• Την με αριθμ. 106/2001 απόφαση του Δημοτικού Συμβουλίου Πρέβεζας.

• Τα διαγράμματα μελέτης, που φέρουν την θεώρηση του Δημάρχου Πρέβεζας Κωνσταντίνου Παπαγεωργίου.

• Το γεγονός ότι από τις κανονιστικές διατάξεις της απόφασης αυτής δεν προκαλείται δαπάνη σε βάρος του κρατικού προϋπολογισμού και του οικείου Ο.Τ.Α., αποφασίζουμε:

Εγκρίνουμε την υψομετρική μελέτη στα Ο.Τ. 67 και 68 επί των οδών Κ. Παλαμά και Πολυτεχνείου, εντός του εγκεκριμένου ρυμοτομικού σχεδίου πόλης Πρέβεζας, όπως ειδικότερα φαίνεται και στα διαγράμματα της μελέτης η οποία συντάχθηκε από τον ιδιώτη μηχανικό Ευάγγελο Παπαθανασίου, ελέγχθηκαν από τον υπάλληλο της Τεχνικής Υπηρεσίας του Δήμου Πρέβεζας Κωνσταντίνο Βράκα και θεωρήθηκαν από τον Δήμαρχο Πρέβεζας Κωνσταντίνο Παπαγεωργίου.

Η απόφαση αυτή και τα διαγράμματα που την συνοδεύουν να δημοσιευθούν στην Εφημερίδα της Κυβαρνήσεως.

Πρέβεζα, 9 Μαΐου 2001

Ο Νομάρχης

ΔΗΜΗΤΡΙΟΣ ΤΣΟΥΜΑΝΗΣ

ΠΡΕΒΕΖΑ [illegible]
ΕΛΕ[illegible]

ΕΡΓ. ΤΟΠΟΓΡΑΦΟΣ
ΜΕ ΒΑΘΜΟ Α

ΘΕΩΡΗΘΗΚΕ
Πρέβεζα 9-5-2001
-ο-
Δήμαρχος Πρέβεζας
Κωνσταντίνος Παπαγεωργίου.

ΕΘΝΙΚΟ ΤΥΠΟΓΡΑΦΕΙΟ
Για τεχνικούς λόγους στο σχεδιάγραμμα έγινε σμίκρυνση κατά ποσοστό 35 %


ΥΨΟΜΕΤΡΙΚΗ ΜΕΛΕΤΗ

έδαφος ΚΛΙΜΑΚΑ ΜΗΚΩΝ 1:200
ερυθρά ΚΛΙΜΑΚΑ ΥΨΩΝ 1:100

ΟΔΟΣ ΔΩΔΩΝΗΣ — ΟΔΟΣ ΠΟΛΥΤΕΧΝΕΙΟΥ

ΥΨΟΜΕΤΡΑ ΕΡΥΘΡΑΣ	7.96	7.90	7.63	7.15	7.10
ΥΨΟΜΕΤΡΑ ΕΔΑΦΟΥΣ	7.96	7.81	7.52	7.21	7.10
ΑΠΟΣΤΑΣΕΙΣ ΜΕΤΑΞΥ ΔΙΑΤΟΜΩΝ	4.60	20.70	37.00	4.00	
ΑΠΟΣΤΑΣΕΙΣ ΑΠΟ ΑΡΧΗ	00.00	4.60	25.30	62.30	66.30

ΕΡΓΟΔΟΤΗΣ:	Κ. ΤΡΥΦΩΝΙΔΗ - ΑΛ. ΚΤΕΝΑΣ - Ν. ΧΑΡΑΜΠΑΛΗΣ Ο.Ε. ΕΤΚΟ Ο.Ε.
ΕΡΓΟ:	ΤΕΤΡΑΟΡΟΦΗ Κ' ΔΙΟΡΟΦΗ ΟΙΚΟΔΟΜΗ ΜΕ PILOTIS
ΘΕΣΗ ΕΡΓΟΥ:	ΟΔΟΣ ΠΑΛΑΜΑ - Ο.Τ.67 και Ο.Τ.68 - ΔΗΜΟΣ ΠΡΕΒΕΖΑΣ
ΜΕΛΕΤΗΤΕΣ:	ΓΕΩΡΓΙΟΣ ΤΡΥΦΩΝΙΔΗΣ - ΠΟΛΙΤΙΚΟΣ ΜΗΧΑΝΙΚΟΣ ΑΛΕΞΑΝΔΡΟΣ ΚΤΕΝΑΣ - ΠΟΛΙΤΙΚΟΣ ΥΠΟΜΗΧΑΝΙΚΟΣ ΠΟΛΥΤΕΧΝΕΙΟΥ 69 - ΠΡΕΒΕΖΑ ΤΗΛ. 28634 - 25562
ΘΕΜΑ ΣΧΕΔΙΟΥ	ΥΨΟΜΕΤΡΙΚΗ ΜΕΛΕΤΗ ΜΕΤΑΞΥ ΤΩΝ Ο.Τ.67 & 68 ΤΟΥ ΕΓΚΕΚΡΙΜΕΝΟΥ ΣΧΕΔΙΟΥ ΠΟΛΗΣ ΠΡΕΒΕΖΑΣ
ΑΡΙΘΜΟΣ ΣΧΕΔΙΟΥ	
ΚΛΙΜΑΚΕΣ:	1:200 και 1:100
ΧΡΟΝΟΣ ΜΕΛΕΤΗΣ:	ΑΠΡΙΛΙΟΣ 2001
ΥΠΟΓΡΑΦΗ	ΣΦΡΑΓΙΔΑ
	ΕΥΑΓΓΕΛΟΣ ΑΘΑΝ. ΠΑΠΑΘΑΝΑΣΙΟΥ ΠΟΛΙΤΙΚΟΣ ΜΗΧΑΝΙΚΟΣ Π.Π. ΑΜ ΤΕΕ 70150 • τ(0682) 28824 • ΚΥΠΡΟΥ 10 ,48100 ΠΡΕΒΕΖΑ ΑΦΜ: 000320503 - ΔΟΥ ΠΡΕΒΕΖΑΣ

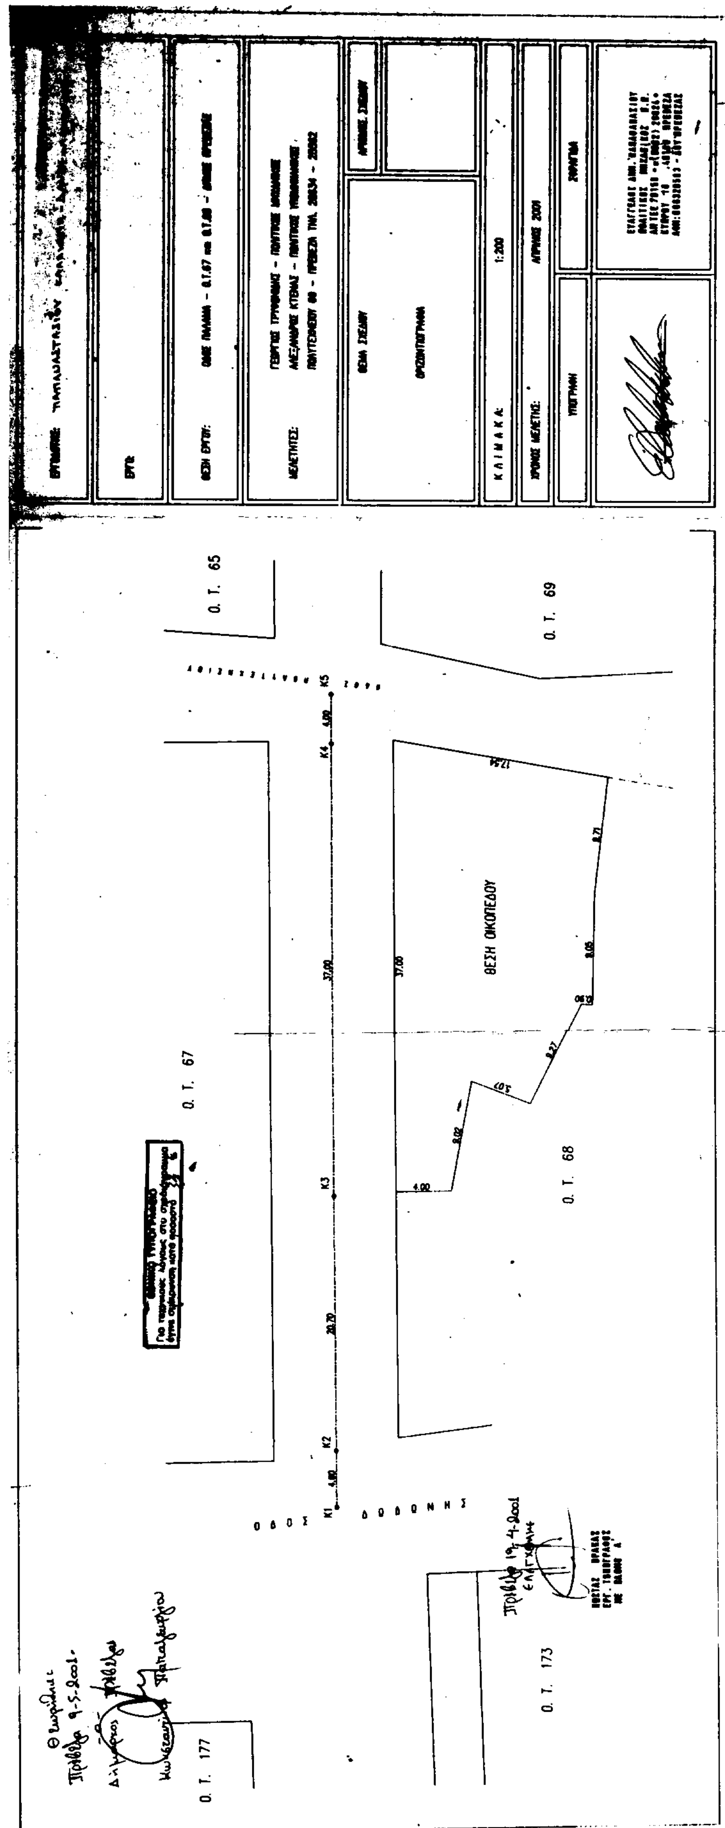
Ο. Τ. 65
Ο. Τ. 69
Ο. Τ. 67
ΘΕΣΗ ΟΙΚΟΠΕΔΟΥ
Ο. Τ. 68
ΟΔΟΣ ΔΩΔΩΝΗΣ
Ο. Τ. 173
Ο. Τ. 177

Αριθ. 1171 (2)

Κήρυξη αναδασωτέας έκτασης 3,800 στρεμμάτων, στη θέση «Καμένη ελιά» ή «Βουρλάκι» Δημοτικού διαμερίσματος Πλατανόβρυσης του Δήμου Χιλιοχωρίων Νομού Μεσσηνίας.

Ο ΓΕΝΙΚΟΣ ΓΡΑΜΜΑΤΕΑΣ
ΠΕΡΙΦΕΡΕΙΑΣ ΠΕΛΟΠΟΝΝΗΣΟΥ

Έχοντας υπόψη:

1. Τις δ/ξεις του Π.Δ. 51/1987 «Καθορισμός των Περιφερειών της Χώρας για το σχεδιασμό κ.λπ. της περιφερειακής Ανάπτυξης».

2. Τις δ/ξεις των άρθρων 1 παρ. 1 και 2, 2 παρ. 1 εδ. δ', 5 παρ. 3Β, 6 παρ. 7 και 7 παρ. 2 του Ν. 2503/1997 «Διοίκηση, Οργάνωση, Στελέχωση της Περιφέρειας κ.λπ.».

3. Τις δ/ξεις του άρθρου 117 παρ. 3 του Συντάγματος.

4. Τις δ/ξεις του Ν. 998/1979 «περί προστασίας των δασών κ.λπ.» και ειδικότερα:

α) του άρθρου 41 παρ. 1

β) του άρθρου 38 παρ. 1

5. Τις δ/γές του Υπουργείου Γεωργίας:

α) 160417/1180/8.7.1980.

β) 182447/3049/24.9.1980.

6. Την αριθ. 2468/8.5.2001 πρόταση του Δασαρχείου Καλαμάτας περί κηρύξεως αναδασωτέας, της αναφερομένης στο θέμα έκτασης.

7. Την αριθ. 5872/29.8.1997 απόφαση του Γενικού Γραμματέα Περιφέρειας Πελ/σου «Τοποθέτηση Πρ/νων Δ/νσεων Υπηρεσιών κ.λπ. και εξουσιοδότηση υπογραφής με Εντολή Γενικού Γραμματέα Περ/ρειας Πελ/σου (Ε.Γ.Γ.Π.Π.)» (ΦΕΚ 551/τ. Β'/3.6.1998), αποφασίζουμε:

Κηρύσσουμε αναδασωτέα, με σκοπό την προστασία για την επαναδημιουργία της δασικής βλάστησης που καταστράφηκε από παράνομη εκχέρσωση από 1.3.2000 έως 31.3.2000 την δημόσια δασική έκταση, εμβαδού τριών στρεμμάτων και οκτακοσίων τετραγωνικών μέτρων που βρίσκεται στη θέση «Καμένη ελιά» ή «Βουρλάκι» περιοχής Δημοτικού διαμερίσματος Πλατανόβρυσης του Δήμου Χιλιοχωρίων Νομού Μεσσηνίας προσδιορίζεται από τα στοιχεία: Β, Γ, Δ, Ε, Ζ, Η, Θ, Ι, Κ, Λ, Μ, Ν, Ξ, Ο, Π, Β και έχει όρια:

Ανατολικά: Ελαιώνας Νικολάου Κολοκάθη.

Δυτικά: Δημόσια δασική έκταση.

Βόρεια: Δημόσια δασική έκταση .

Νότια: Δημόσια δασική έκταση.

Όπως φαίνεται στο συνημμένο διάγραμμα που αποτελεί αναπόσπαστο μέρος της απόφασης αυτής. Προβλέπεται φυσική αναγέννηση της δασικής βλάστησης που καταστράφηκε.

Η απόφαση αυτή να δημοσιευθεί στην Εφημερίδα της Κυβερνήσεως.

Καλαμάτα, 17 Μαΐου 2001

Με εντολή Γενικού Γραμματέα
Περιφέρειας Πελοποννήσου
Ο Διευθυντής Δασών Μεσσηνίας
ΠΑΝ. ΜΠΑΖΙΓΟΣ

ΤΟΠΟΓΡΑΦΙΚΟ ΔΙΑΓΡΑΜΜΑ

Δημόσιας δασικής έκτασης στην θέση "Καμένη Ελιά - Βουρλάκια" περιοχής Δημοτικού διαμερίσματος Πλατανόβρυσης, Δήμου Χιλιοχωρίων που καταλήφθηκε και εκχερσώθηκε παράνομα από τον Νικόλαο Καλοκάθη του Δημητρίου κάτοικο Αττικής (Χρυσούπολη).

Ι.ΝΑΟΣ ΑΓ.ΝΙΚΟΛΑΟΥ ΠΥΛΟΥ

ΝΗΣΟΣ ΧΕΛΩΝΑΚΙ

ΔΗΜΟΣΙΑ ΔΑΣΙΚΗ ΕΚΤΑΣΗ

ΔΗΜΟΣΙΑ ΔΑΣΙΚΗ ΕΚΤΑΣΗ

ΔΗΜΟΣΙΑ ΔΑΣΙΚΗ ΕΚΤΑΣΗ

ΕΛΑΙΟΚΤΗΜΑ ΝΙΚΟΛΑΟΥ ΚΟΛΟΚΑΘΗ

ΟΙΚΙΣΜΟΣ ΠΛΑΤΑΝΟΒΡΥΣΗΣ

Αγρ. οδός

ΕΠΑΡΧΙΑΚΗ ΟΔΟΣ

ΑΝΩ ΑΜΠΕΛΟΚΗΠΟΙ

ΚΛΙΜΑΚΑ 1:1.000

E[θ.Γ.Δ.Π.Β]=3,800 στμ

ΑΠΟΣΠ. Φ. ΧΑΡΤΟΥ "ΚΟΡΩΝΗ" ΚΛΙΜΑΚΑ 1:50.000 Γ.Υ.Σ. 1977

● Θέση παράνομης εκχέρσωσης.

ΘΕΩΡΗΤΙΚΟ ΣΚΑΡΙΦΗΜΑ

A − A_1 = 630μ.

A_1 − A_2 ≃ 1800μ.

Ανήκει στην αριθ. 1171/2001 απόφαση Γενικού Γραμματέα Περιφέρειας Πελοποννήσου (Διεύθυνση Δασών Μεσσηνίας).

ΘΕΩΡΗΘΗΚΕ
Καλαμάτα 3-5-2001
Ο Δασάρχης Καλαμάτας

Δημήτριος Γεωργιλάς
Δασολόγος

Πύλος 2-4-2001
Ο Συντάκτης

ΔΗΜΗΤΡΙΟΣ ΓΕΩΡΓΑΚΟΠΟΥΛΟΣ
ΔΑΣΟΠΟΝΟΣ

ΕΘΝΙΚΟ ΤΥΠΟΓΡΑΦΕΙΟ
Για τεχνικούς λόγους στο σχεδιάγραμμα έγινε σμίκρυνση κατά ποσοστό 78%

ΘΕΩΡΗΘΗΚΕ
Καλαμάτα 12-5-2001
Ε.Γ.Γ.Π.Π.
Ο Δ/ντής Δασών Μεσσηνίας

Παναγιώτης Μπαζίγος
Δασολόγος με βαθμό Δ/ντή

Αριθ. 1586 (3)

Κήρυξη αναδασωτέας έκτασης εμβαδού 245 & 32 στρεμμ. στις θέσεις «Κερασιά» & «Διπόταμος» αντίστοιχα Κοινότητας Καφηρέα Νομού Εύβοιας.

Ο ΓΕΝΙΚΟΣ ΓΡΑΜΜΑΤΕΑΣ ΠΕΡΙΦΕΡΕΙΑΣ ΣΤΕΡΕΑΣ ΕΛΛΑΔΑΣ

Έχοντας υπόψη:

1. Τις διατάξεις του νόμου 2503/97(ΦΕΚ107Α/1997) «Διοίκηση - Στελέχωση της Περιφέρειας - Ρύθμιση θεμάτων για την τοπική αυτοδιοίκηση κ.λπ.».

2. Την 6747/29.9.1997 (ΦΕΚ 242/Β/98) Απόφαση του Γενικού Γραμματέα Περιφέρειας Στερεάς Ελλάδας «Μεταβίβαση αρμοδιοτήτων στους προϊσταμένους των Δασικών Υπηρεσιών της Περιφέρειας Στερεάς Ελλάδας και της εξουσίας να υπογράφουν με εντολή Γενικού Γραμματέα της Περιφέρειας Στερεάς Ελλάδας».

3. Τις διατάξεις του άρθρου 117 παρ. 3 του Συντάγματος της Χώρας.

4. Τις διατάξεις του Ν. 998/1979 «Περί Προστασίας Δασών κ.λπ.» και ειδικότερα α) του άρθρου 41 παρ. 1β και β) του άρθρου 38 παρ 1.

5.Τις διαταγές του Υπουργείου Γεωργίας α) 160417/1180/8.7.1980 και β)182447/ 3049/24.9.1980.

6.Την 1586/18.5.2001 αναφορά του Δασαρχείου Αλιβερίου «Περί κύρηξης αναδασωτέας έκτασης» εμβαδού 245 & 32 στρεμμ. στις θέσεις «Κερασιά» & «Διπόταμος», αντίστοιχα, της Δημόσιας δασικής έκτασης Κοινότητας Καφηρέα Νομού Εύβοιας η οποία καταστράφηκε από πυρκαγιά, αποφασίζουμε:

Κηρύσσουμε αναδασωτέες, με σκοπό την διατήρηση του δασικού χαρακτήρα, την προστασία και ανάπτυξη της δασικής βλάστησης, με φυσική αναγέννηση, τις εκτάσεις των 245 & 32 στρεμμ. που βρίσκονται, αντίστοιχα, στις θέσεις «Κερασιά» & «Διπόταμος» της Δημόσιας δασικής έκτασης Κοινότητας Καφηρέα Νομού Εύβοιας, προσδιορίζονται από τα στοιχεία: (Α, Β, Γ, Δ, Ε, Α) & (Β, Γ, Ζ, Η, Θ, Β) και έχουν όρια αντίστοιχα:

ΑΝΑΤΟΛΙΚΑ: με Δημόσια δασική έκταση ΑΝΑΤΟΛΙΚΑ: με Δημόσια δασική έκταση ΔΥΤΙΚΑ: με Δημόσια δασική έκταση ΔΥΤΙΚΑ: με Δημόσια δασική έκταση.

ΒΟΡΕΙΑ: με Δημόσια δασική έκταση ΒΟΡΕΙΑ: με καείσα Δημόσια δασική έκταση ΝΟΤΙΑ: με καείσα Δημόσια δασική έκταση ΝΟΤΙΑ: με Δημόσια δασική έκταση.

Όπως φαίνεται στο συνημμένο σχεδιάγραμμα που αποτελεί αναπόσπαστο μέρος της παρούσας απόφασης.

Η απόφαση αυτή ισχύει από την κοινοποίηση της άρθρο 41 Ν. 998/1979 και πριν την δημοσίευσή στην Εφημερίδα της Κυβέρνησης άρθρο 37 Ν. 3200/55.

Η απόφαση αυτή να δημοσιευθεί στην Εφημερίδα της Κυβερνήσεως.


Χαλκίδα, 21 Μαΐου 2001

Με εντολή Γενικού Γραμματέα Περιφέρειας
Ο Διευθυντής Δασών Νομού Εύβοιας
ΝΙΚΟΛΑΟΣ ΑΓΑΘΟΥ ΛΟΥΚΑΣ

ΚΑΤΑΤΟΠΙΣΤΙΚΟΣ ΧΑΡΤΗΣ ΓΥΣ ΚΛΙΜΑΚΟΣ 1:20.000

ΑΒΓΔΕΑ: Δημόσια Δασική έκταση εμβαδού 205 στρεμμάτων στη θέση "Κλεισικά" Κοινότητας [illegible] που κάηκε την 23-3-2001 που κηρύσσεται για υποχρεωτική αναδάσωση.
ΒΓΖΗΘΙ: Δημόσια Δασική έκταση εμβαδού 32 στρεμμάτων στη θέση "Διόκαλοι" Κοινότητας [illegible] που κάηκε την 26-3-2001 που κηρύσσεται για υποχρεωτική αναδάσωση.

ΕΘΝΙΚΟ ΤΥΠΟΓΡΑΦΕΙΟ
Για τεχνικούς λόγους το σχεδιάγραμμα έγινε σμίκρυνση κατά ποσοστό 78 %

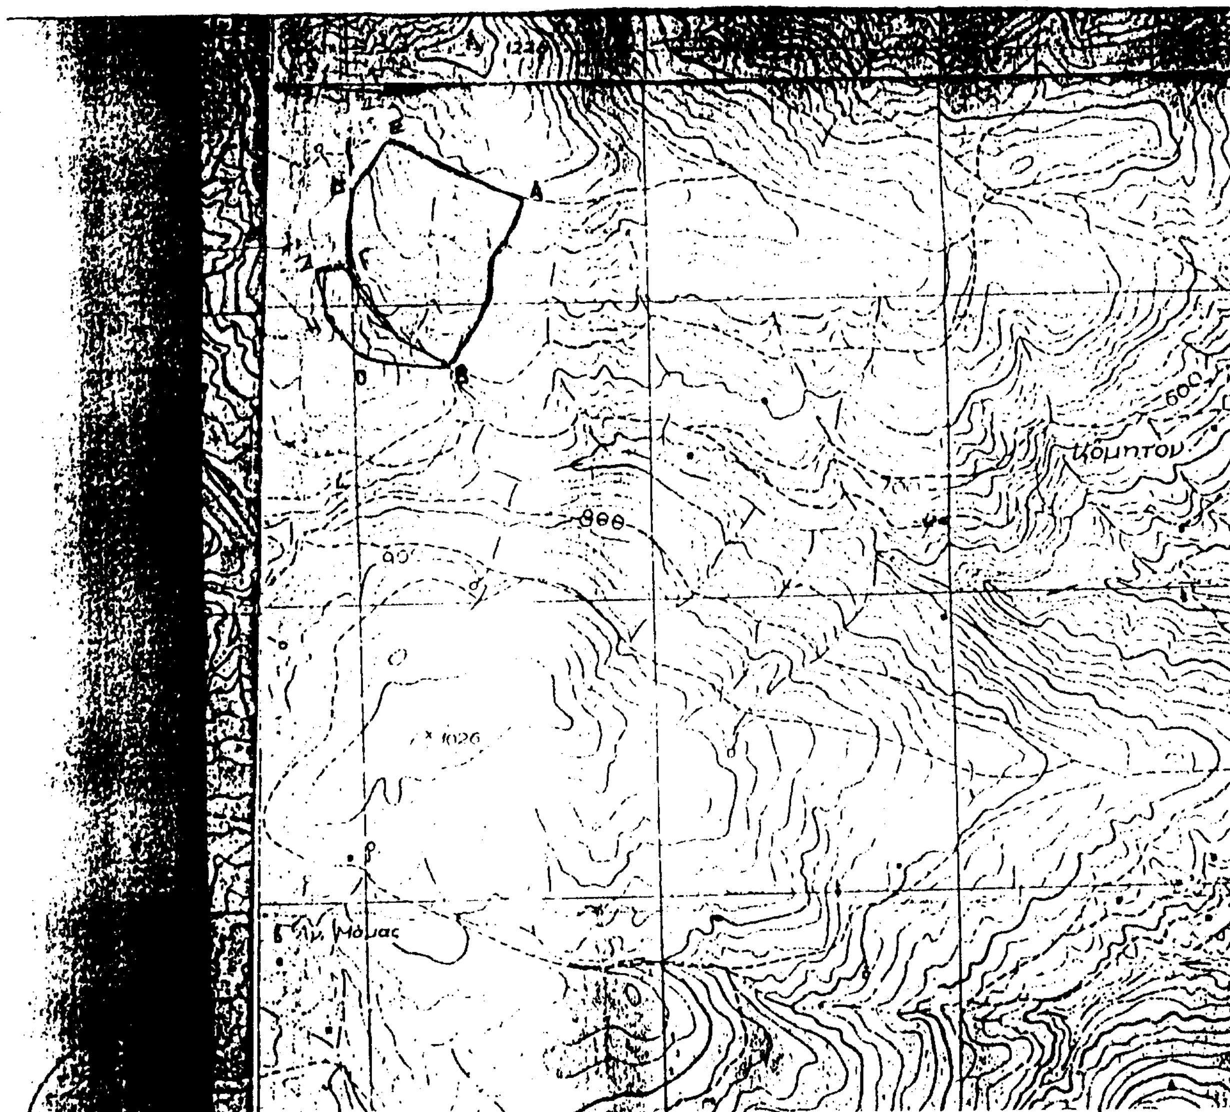

... - 7-5-2001
ΣΥΝΤΑΞΑΣ

ΚΟΡΔΟΛΕΜΗΣ ΑΛΚΙΒΙΑΔΗΣ
ΔΑΣΟΝΟΜΟΣ

ΘΕΩΡΗΘΗΚΕ
Λαμία 14/05/2001
Ο
ΔΑΣΑΡΧΗΣ

15869 21-05-01

... ΙΟΣ ΜΑΡΙΝΟΣ
Δασολόγος με βαθμό Α'

ΠΡΟΧΕΙΡΟ ΣΧΕΔΙΑΓΡΑΜΜΑ | ΚΛΙΜΑΞ 1:5000

ΥΠΟΜΝΗΜΑ

• Α.Β.Γ.Δ.Ε.Ζ.Η.Θ.Ι.Α: Δημόσια Δασική έκταση εμβαδού 245 στρεμμάτων στη θέση «Κερασιά» Κοινότητας Καφηρέα που ανήκει την 23-3-2001 [illegible] αναδασωτέα

• Ε.Ζ.Η.Κ.Λ.Μ.Ν.Ε: Δημόσια Δασική έκταση εμβαδού 32 στρεμμάτων στη θέση «[illegible]» Κοινότητας Καφηρέα που ανήκει την 26-3-2001 [illegible] αναδασωτέα

Ⓐ=Υ 1226

ΜΗΚΗ ΠΛΕΥΡΩΝ

ΑΒ=140μ. ΒΓ=50μ. ΓΔ=140μ. ΔΕ=300μ. ΕΖ=200μ. ΖΗ=300μ. ΗΘ=250μ. ΘΙ=100μ. ΑΙ=500μ.
ΗΚ=100μ. ΚΛ=150μ. ΛΜ=150μ. ΜΝ=350μ. ΝΕ=30μ.

